

149

КАДАСТРОВЫЙ ПАСПОРТ
здания, сооружения, объекта незавершенного строительства

Лист № 1 , всего листов 6

Здание

(вид объекта недвижимого имущества)

Дата 20 сентября 2012 г.

Кадастровый номер 66:41:0601022:29

Инвентарный номер (ранее присвоенный учетный номер) 30131

1. Описание объекта недвижимого имущества

1.1. Наименование Гостиница

1.2

Адрес (местоположение):

Субъект Российской Федерации	обл Свердловская	
Район	_____	
Муниципальное образование	Тип	г
	Наименование	Екатеринбург
Населенный пункт	Тип	_____
	Наименование	_____
Улица (проспект, переулок и т.д.)	Тип	ул
	Наименование	Красноармейская
Номер дома	1	
Номер корпуса	_____	
Номер строения	_____	
Литера	А,А1,А2,А3,А4,а-а29	
Иное описание местоположения	_____	

1.3. Основная характеристика: Общая площадь , 14940.5 , кв.м
(тип) (значение) (единица измерения)

степень готовности объекта незавершенного строительства _____

1.4. Назначение: Нежилое здание

1.5. Этажность:

количество этажей 6 , количество подземных этажей 1

1.6. Год ввода в эксплуатацию (завершения строительства) 1931

1.7. Кадастровый номер земельного участка (участков), в пределах которого расположен объект недвижимого имущества: _____

1.8. Предыдущие кадастровые (условные) номера объекта недвижимого имущества: _____

1.9. Примечание: _____

1.10. филиал ФГБУ "ФКП Росреестра" по Свердловской области

(наименование органа или организации)

Начальник Екатеринбургского отдела

(полное наименование должности)



А. А. Измайлова

(инициалы, фамилия)

КАДАСТРОВЫЙ ПАСПОРТ
здания, сооружения, объекта незавершенного строительства

Лист № 2 , всего листов 6


Здание

(вид объекта недвижимого имущества)

Кадастровый номер 66:41:0601022:29

Инвентарный номер (ранее присвоенный учетный номер) 30131


2. Ситуационный план объекта недвижимого имущества

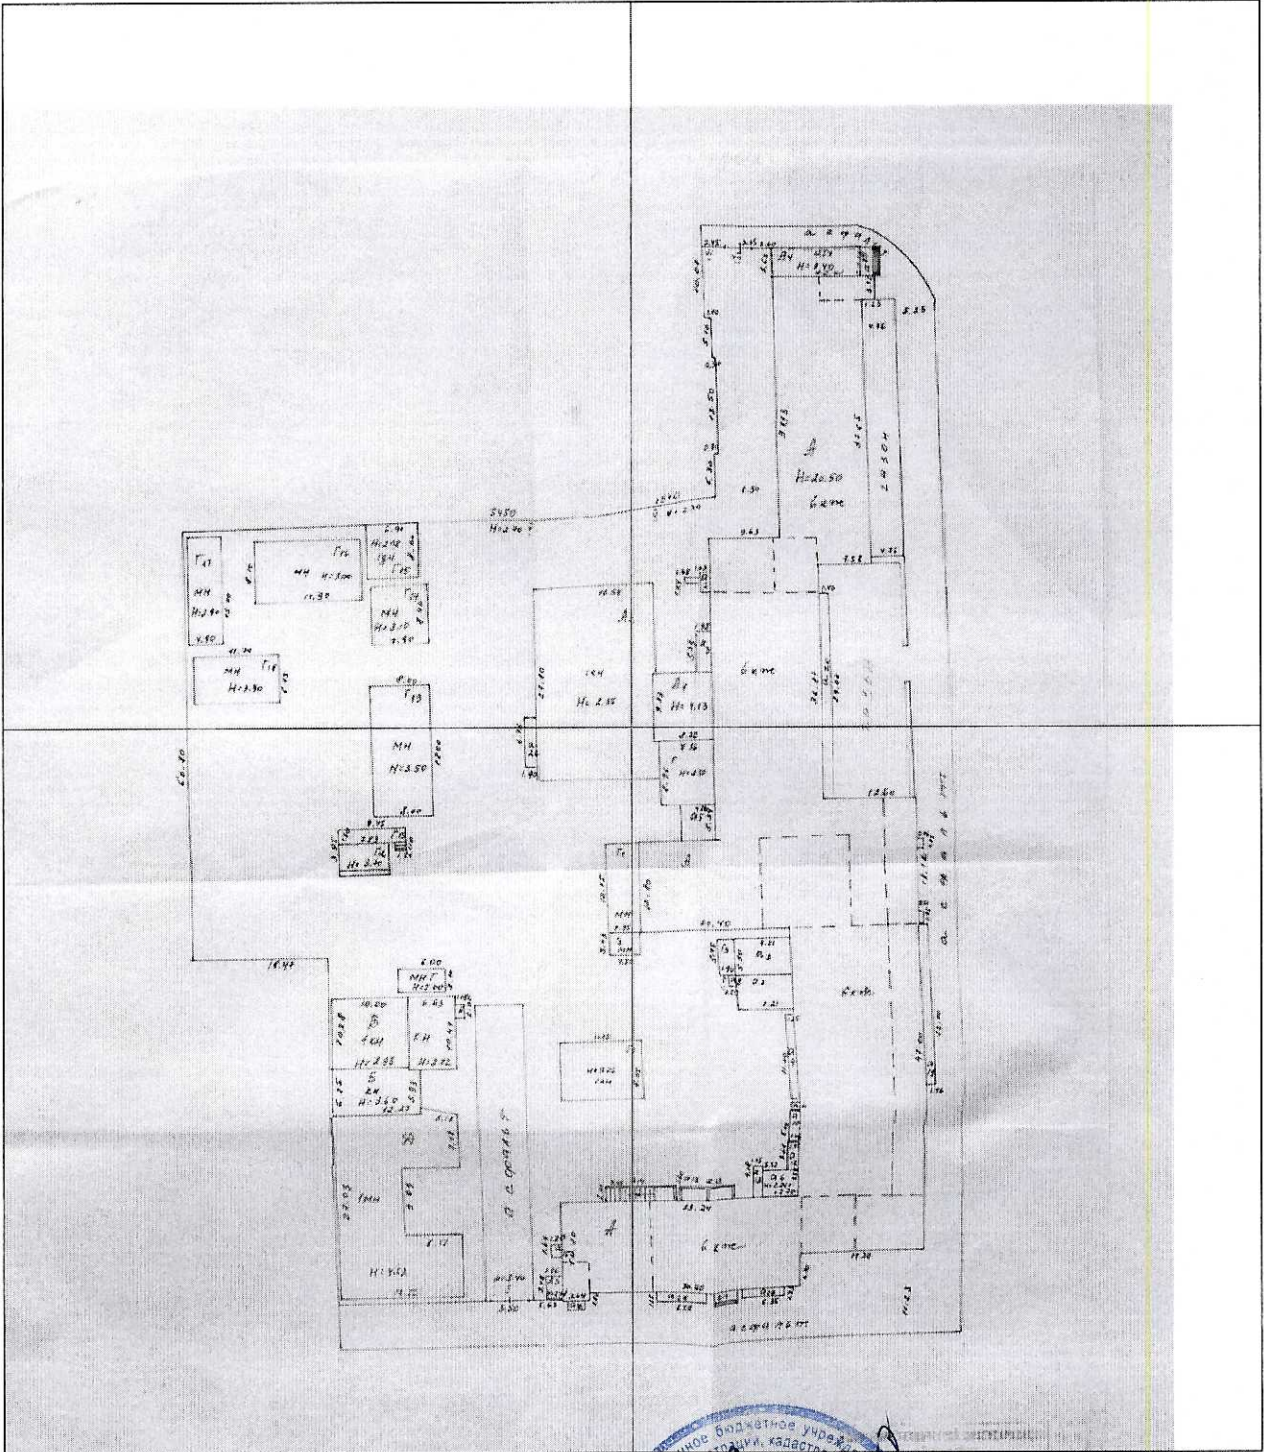

Масштаб 1:1081

Начальник Екатеринбургского отдела

(полное наименование должности)

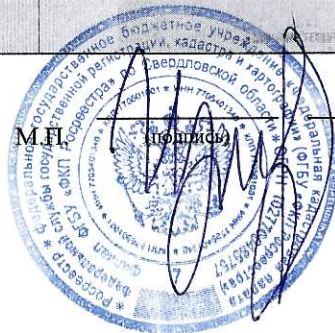

А. А. Измайлова

(инициалы, фамилия)

КАДАСТРОВЫЙ ПАСПОРТ
здания, сооружения, объекта незавершенного строительства

Лист № 3 , всего листов 6


Здание

(вид объекта недвижимого имущества)

Кадастровый номер 66:41:0601022:29

Инвентарный номер (ранее присвоенный учетный номер) 30131

2. Ситуационный план объекта недвижимого имущества

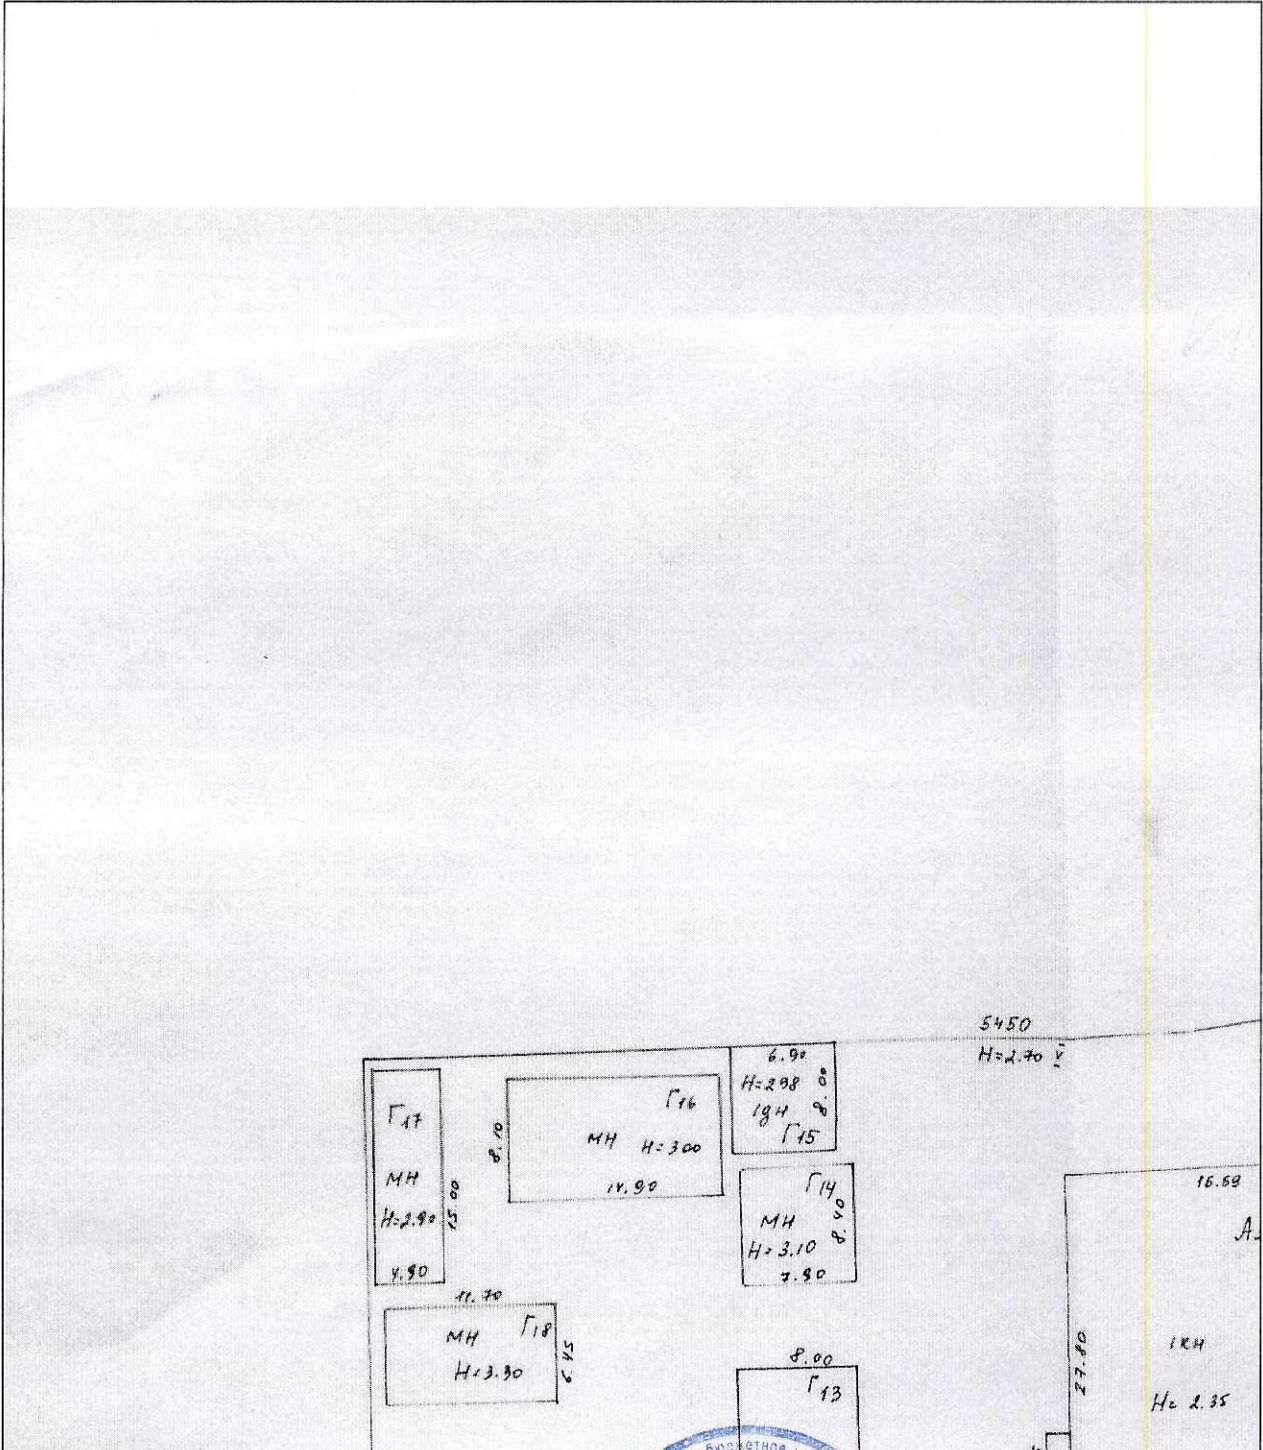

Масштаб 1:540,5

Начальник Екатеринбургского отдела

(полное наименование должности)



А. А. Измайлова

(инициалы, фамилия)

