

**КАДАСТРОВЫЙ ПАСПОРТ****помещения**

Дата: 26 мая 2011 г.

Кадастровый номер: -

Инвентарный номер (ранее присвоенный учетный номер): 1\18619\A\21\ 1\005

976140



1. **Описание объекта недвижимого имущества**
  - 1.1. Кадастровый номер здания или сооружения, в котором расположено помещение: -
  - 1.2. **Этаж** (этажи), на котором расположено помещение: 1-3 этажи, антресоль 1 этажа
  - 1.3. **Общая площадь помещения:** 2296,4 кв.м.
  - 1.4. **Адрес (местоположение):**

Субъект Российской Федерации	Свердловская область	
Район		
Муниципальное образование	тип	городской округ
	наименование	муниципальное образование "город Екатеринбург"
Населенный пункт	тип	город
	наименование	Екатеринбург
Улица	тип	улица
	наименование	Титова
Номер дома	11	
Номер корпуса (строения)		
Номер строения	-	
Литера	А	
Номер помещения (квартиры)		
Иное описание местоположения		

- 1.5. **Назначение помещения:** нежилое
- 1.6. **Вид жилого помещения** в многоквартирном доме: -
- 1.7. Кадастровый номер квартиры, в которой расположена комната: -
- 1.8. **Номер помещения на поэтажном плане:** 1 этаж: 22-26, 29-41, 44-55; 2 этаж: 1-23, 28-39, 41-43, 45-46; 3 этаж: 12-30, 34-65; антресоль 1 этажа: 42-43
- 1.9. Предыдущие кадастровые (условные) номера объекта недвижимого имущества: -
- 1.10. Примечание: Информация о технических характеристиках и планировке объекта недвижимости достоверна на 1 июня 2005 г. (дата инвентаризации).
- 1.11. Екатеринбургское муниципальное унитарное предприятие "Бюро технической инвентаризации"  
(Свидетельство об аккредитации организации на осуществление технического учета и технической инвентаризации объектов капитального строительства № 163 от 30.12.2005)

Начальник экспертно-правового отдела ЕМУП "БТИ"  
действующий на основании

доверенности № 13 от 01.03.2011 Н.Н. Грошко




(подпись)

# КАДАСТРОВЫЙ ПАСПОРТ ПОМЕЩЕНИЯ

Кадастровый номер: -

Инвентарный номер (ранее присвоенный учетный номер): 11186191A211 1005

2. План расположения помещения на этаже (1 этаж улица Титова, д.11)

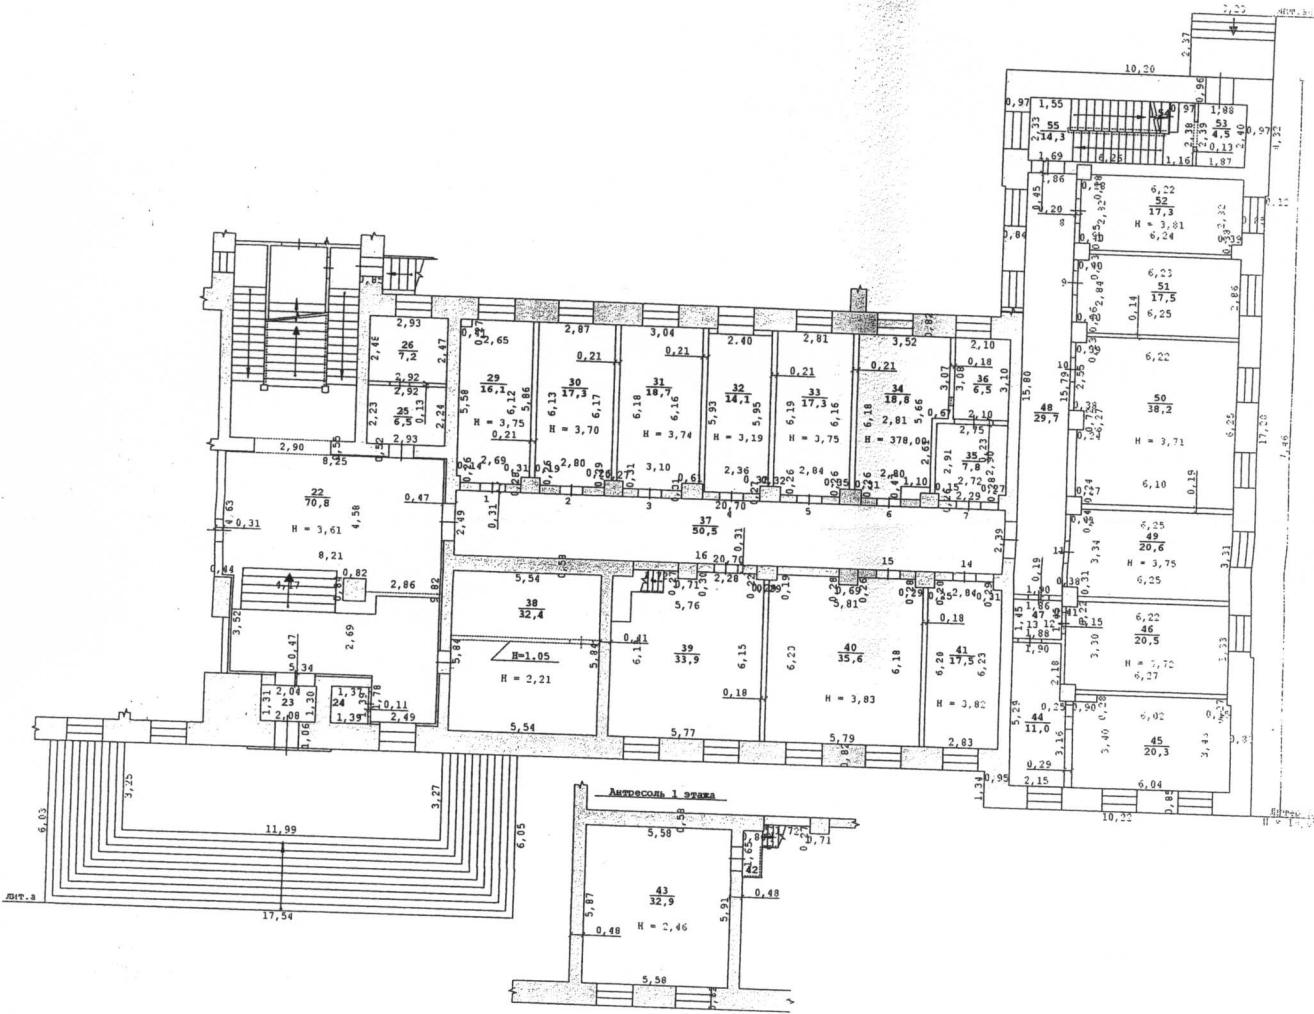

масштаб 1:200


Начальник экспертно-правового отдела ЕМУП «БТИ»  
действующий на основании  
доверенности № 13 от 01.03.2011 Н.Н. Грошко





КАДАСТРОВЫЙ ПАСПОРТ ПОМЕЩЕНИЯ

Кадастровый номер: -  
 Инвентарный номер (ранее присвоенный учетный номер): 118619A2111005  
 2. План расположения помещения на этаже (3 этаж улица Тилова, д.11)

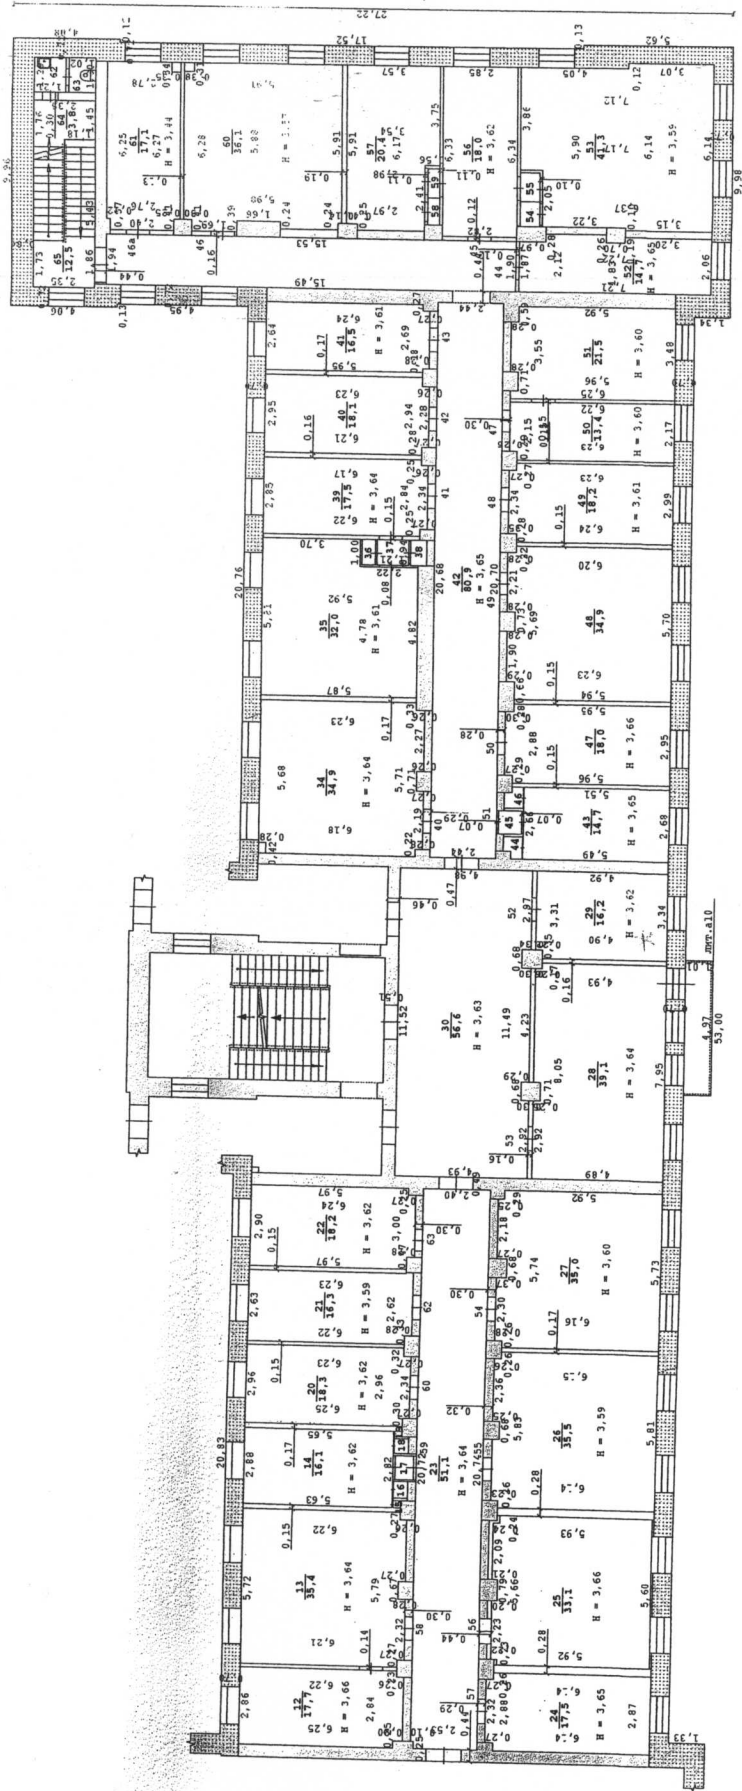

Масштаб 1:200

Начальник экспертно-правового отдела ЕМУИ  
 действующий на основании  
 доверенности № 13 от 01.03.2011 Н.Н. Грошке